Département de l' Aveyron
Commune de VAUREILLES

DCE

AMENAGEMENT, EMBELLISSEMENT
ET SECURISATION DU COEUR DE VILLAGE
PLAN DE MASSE

Echelle : 1/250

Dossier N°211246
Dressé le : 14/06/2022
Système de coordonnées Lambert CC44
Nivellement rattaché NGF-GNSS-Grille RAF09

Etabli par :D.RIGOBERT
Vérifié par :B.JOFFRE

Plan de Situation

Nota : Ce document n'est pas un plan d'Exécution

LBP ETUDES & CONSEIL
GÉOMÈTRE-EXPERT CONSEILLER VALORISER GARANTIR
ARCHITECTE
S.A.R.L. de Géomètres-Experts
VILLEFRANCHE DE ROUERGUE : 55 bis avenue Etienne Soulié, 12200 VILLEFRANCHE DE ROUERGUE Tél. : 05.65.45.16.55
ONET-LE-CHATEAU : Résidence Le Jules Verne, bât B, 37 route d'Espalion, 12850 Tél. : 05.65.67.20.22
VILLEMUR SUR TARN : 35a, avenue du Président Kennedy, 31340 VILLEMUR-SUR-TARN - Tél. : 05.61.09.26.87
S.A.R.L. de Géomètres-Experts au capital de 170 000 Euros - RCS Rodez 501 700 512 - SIRET 501 700 512 00012 - Code APE 7112A - TVA intracommunautaire FR 785501700512 - Inscription à l'ordre des Géomètres- Experts N° 2008B200001

LEGENDE

■	Enrobé clair
■	Enduite ESU2
■	Béton désactivé
■	Eduit Calcaire
▨	Stabilisé
🟩	Espace vert à créer
▨	Accotement enherbé

Légende

EP

◪	Regard 40x40 C250
▥	Caniveaux grilles
▥	Regard grille
○	Regard Ø600 D400

EU

◪	Regard 40x40 C250
●	Regard Ø600 D400

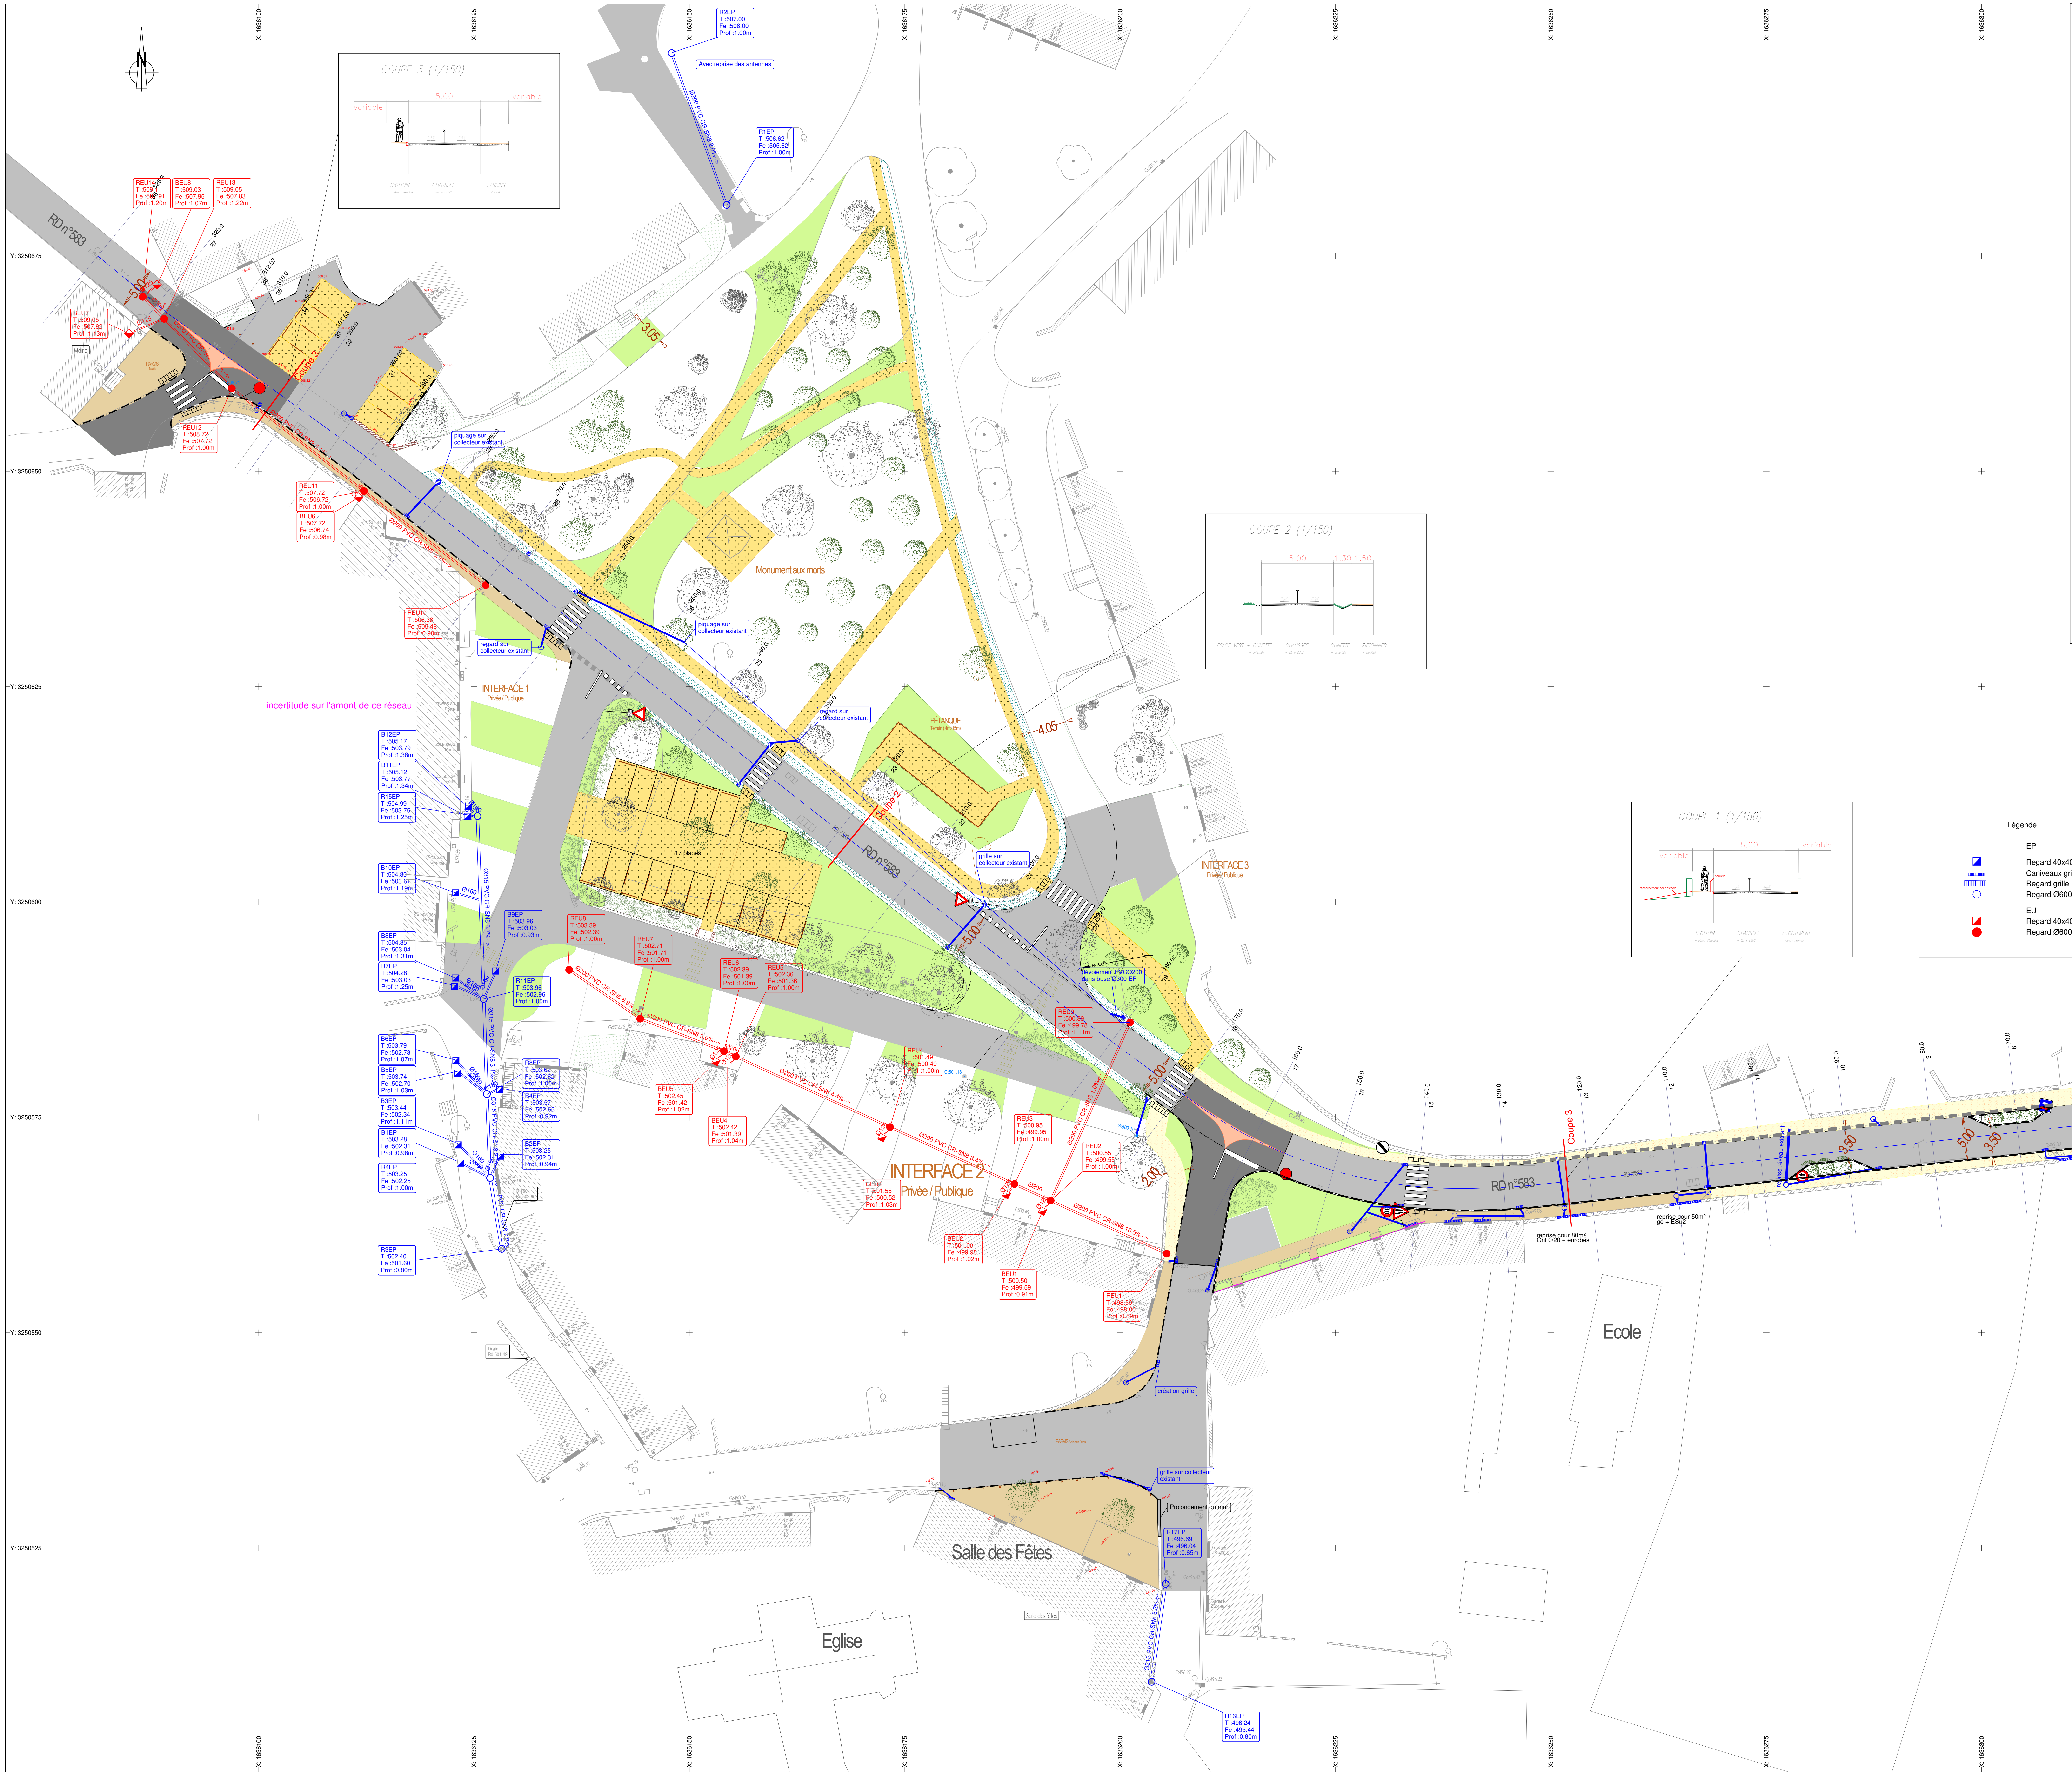
COUPE 3 (1/150)
5.00
variable
variable
TROTTOIR
CHAUSSEE
PARKING
COUPE 2 (1/150)
5.00
1.30 1.50
ESACE VERT + CUNETTE
CHAUSSEE
CUNETTE
PIETONNIER
COUPE 1 (1/150)
5.00
variable
variable
raccordement cour d'école
barrière
TROTTOIR
CHAUSSEE
ACCOTEMENT
RD n°583
Mairie
PARVIS
Coupe 3
Coupe 2
Coupe 3
REU14 T :509.11 Fe :507.91 Prof :1.20m
BEU8 T :509.03 Fe :507.95 Prof :1.07m
REU13 T :509.05 Fe :507.83 Prof :1.22m
BEU7 T :509.05 Fe :507.92 Prof :1.13m
REU12 T :508.72 Fe :507.72 Prof :1.00m
REU11 T :507.72 Fe :506.72 Prof :1.00m
BEU6 T :507.72 Fe :506.74 Prof :0.98m
REU10 T :506.38 Fe :505.48 Prof :0.90m
R2EP T :507.00 Fe :506.00 Prof :1.00m
Avec reprise des antennes
R1EP T :506.62 Fe :505.62 Prof :1.00m
Ø200 PVC CR-SN8 2.0%
Ø200 PVC CR-SN8 5.1%
Ø200 PVC CR-SN8 6.9%
piquage sur collecteur existant
regard sur collecteur existant
grille sur collecteur existant
Monument aux morts
PETANQUE Terrain (4mx15m)
INTERFACE 1 Privée / Publique
INTERFACE 2 Privée / Publique
INTERFACE 3 Privée / Publique
incertitude sur l'amont de ce réseau
17 places
B12EP T :505.17 Fe :503.79 Prof :1.38m
B11EP T :505.12 Fe :503.77 Prof :1.34m
R15EP T :504.99 Fe :503.75 Prof :1.25m
B10EP T :504.80 Fe :503.61 Prof :1.19m
B9EP T :503.96 Fe :503.03 Prof :0.93m
B8EP T :504.35 Fe :503.04 Prof :1.31m
B7EP T :504.28 Fe :503.03 Prof :1.25m
R11EP T :503.96 Fe :502.96 Prof :1.00m
B6EP T :503.79 Fe :502.73 Prof :1.07m
B5EP T :503.74 Fe :502.70 Prof :1.03m
R8EP T :503.62 Fe :502.62 Prof :1.00m
B4EP T :503.57 Fe :502.65 Prof :0.92m
B3EP T :503.44 Fe :502.34 Prof :1.11m
B1EP T :503.28 Fe :502.31 Prof :0.98m
B2EP T :503.25 Fe :502.31 Prof :0.94m
R4EP T :503.25 Fe :502.25 Prof :1.00m
R3EP T :502.40 Fe :501.60 Prof :0.80m
Ø315 PVC CR-SN8 3.7%
Ø315 PVC CR-SN8 3.1%
Ø315 PVC CR-SN8 7.8%
Ø160
Drain Rd:501.49
REU8 T :503.39 Fe :502.39 Prof :1.00m
REU7 T :502.71 Fe :501.71 Prof :1.00m
REU6 T :502.39 Fe :501.39 Prof :1.00m
REU5 T :502.36 Fe :501.36 Prof :1.00m
BEU5 T :502.45 Fe :501.42 Prof :1.02m
BEU4 T :502.42 Fe :501.39 Prof :1.04m
REU4 T :501.49 Fe :500.49 Prof :1.00m
BEU3 T :501.55 Fe :500.52 Prof :1.03m
REU3 T :500.95 Fe :499.95 Prof :1.00m
REU2 T :500.55 Fe :499.55 Prof :1.00m
BEU2 T :501.00 Fe :499.98 Prof :1.02m
BEU1 T :500.50 Fe :499.59 Prof :0.91m
REU1 T :498.59 Fe :498.00 Prof :0.59m
REU9 T :500.89 Fe :499.78 Prof :1.11m
Ø200 PVC CR-SN8 6.8%
Ø200 PVC CR-SN8 3.0%
Ø200 PVC CR-SN8 4.4%
Ø200 PVC CR-SN8 3.4%
Ø200 PVC CR-SN8 10.5%
Ø200 PVC CR-SN8 1.0%
Ø125
dévoiement PVCØ200 dans buse Ø300 EP
création grille
grille sur collecteur existant
Prolongement du mur
PARVIS Salle des Fêtes
R17EP T :496.69 Fe :496.04 Prof :0.65m
Ø315 PVC CR-SN8 5.2%
R16EP T :496.24 Fe :495.44 Prof :0.80m
Salle des Fêtes
Eglise
Ecole
reprise cour 80m² Gnt 0/20 + enrobés
reprise cour 50m² ge + ESu2
reprise réseau existant
Buse Rd:498.91
RD n°173
5.00
3.05
4.05
2.00
3.50
5.13
X: 1636100
X: 1636125
X: 1636150
X: 1636175
X: 1636200
X: 1636225
X: 1636250
X: 1636275
X: 1636300
X: 1636325
X: 1636350
Y: 3250675
Y: 3250650
Y: 3250625
Y: 3250600
Y: 3250575
Y: 3250550
Y: 3250525